


CORTILE

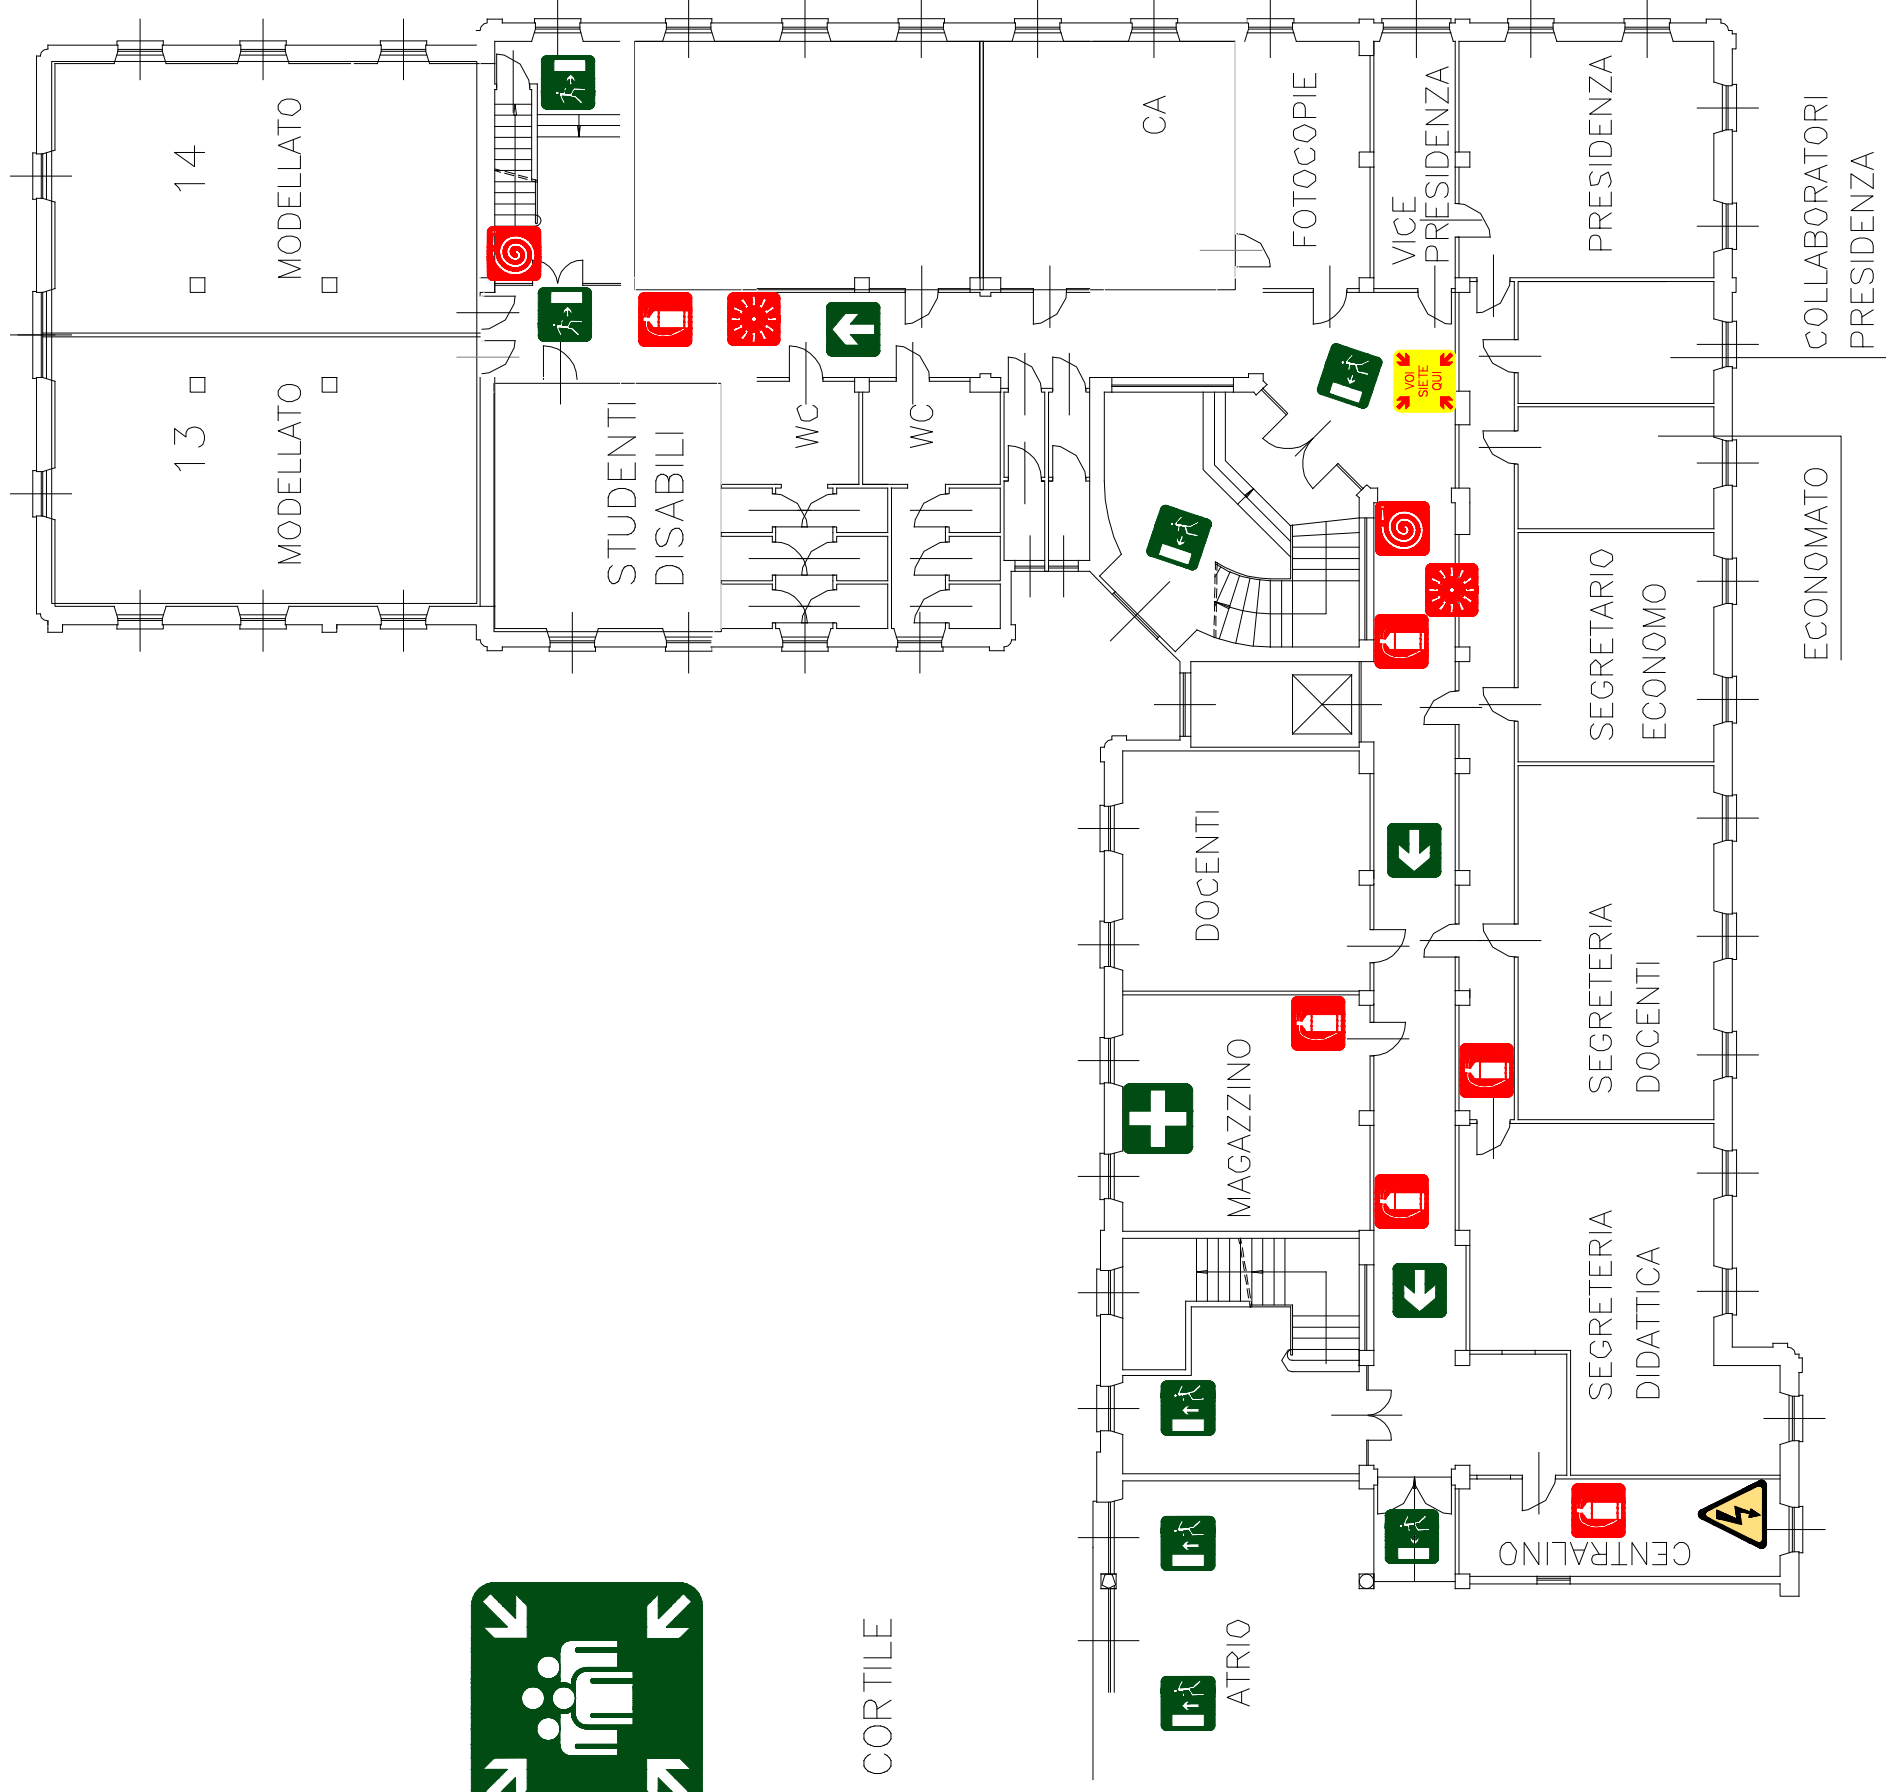

LEGENDA



Estintori
Pulsante di emergenza
Quadro Elettrico
Vostra posizione
Idrante



Direzione di Esodo
Uscita di emergenza
Scala di emergenza
Punto di raduno
Cassetta Primo Soccorso



LICEO ARTISTICO "CARAVAGGIO"
Via Prinetti, 47
MILANO

Piano Terreno

PLANIMETRIA D'EMERGENZA

Progetto:

Descrizione

Data: Aprile 2014